


PARZELLENGRENZE

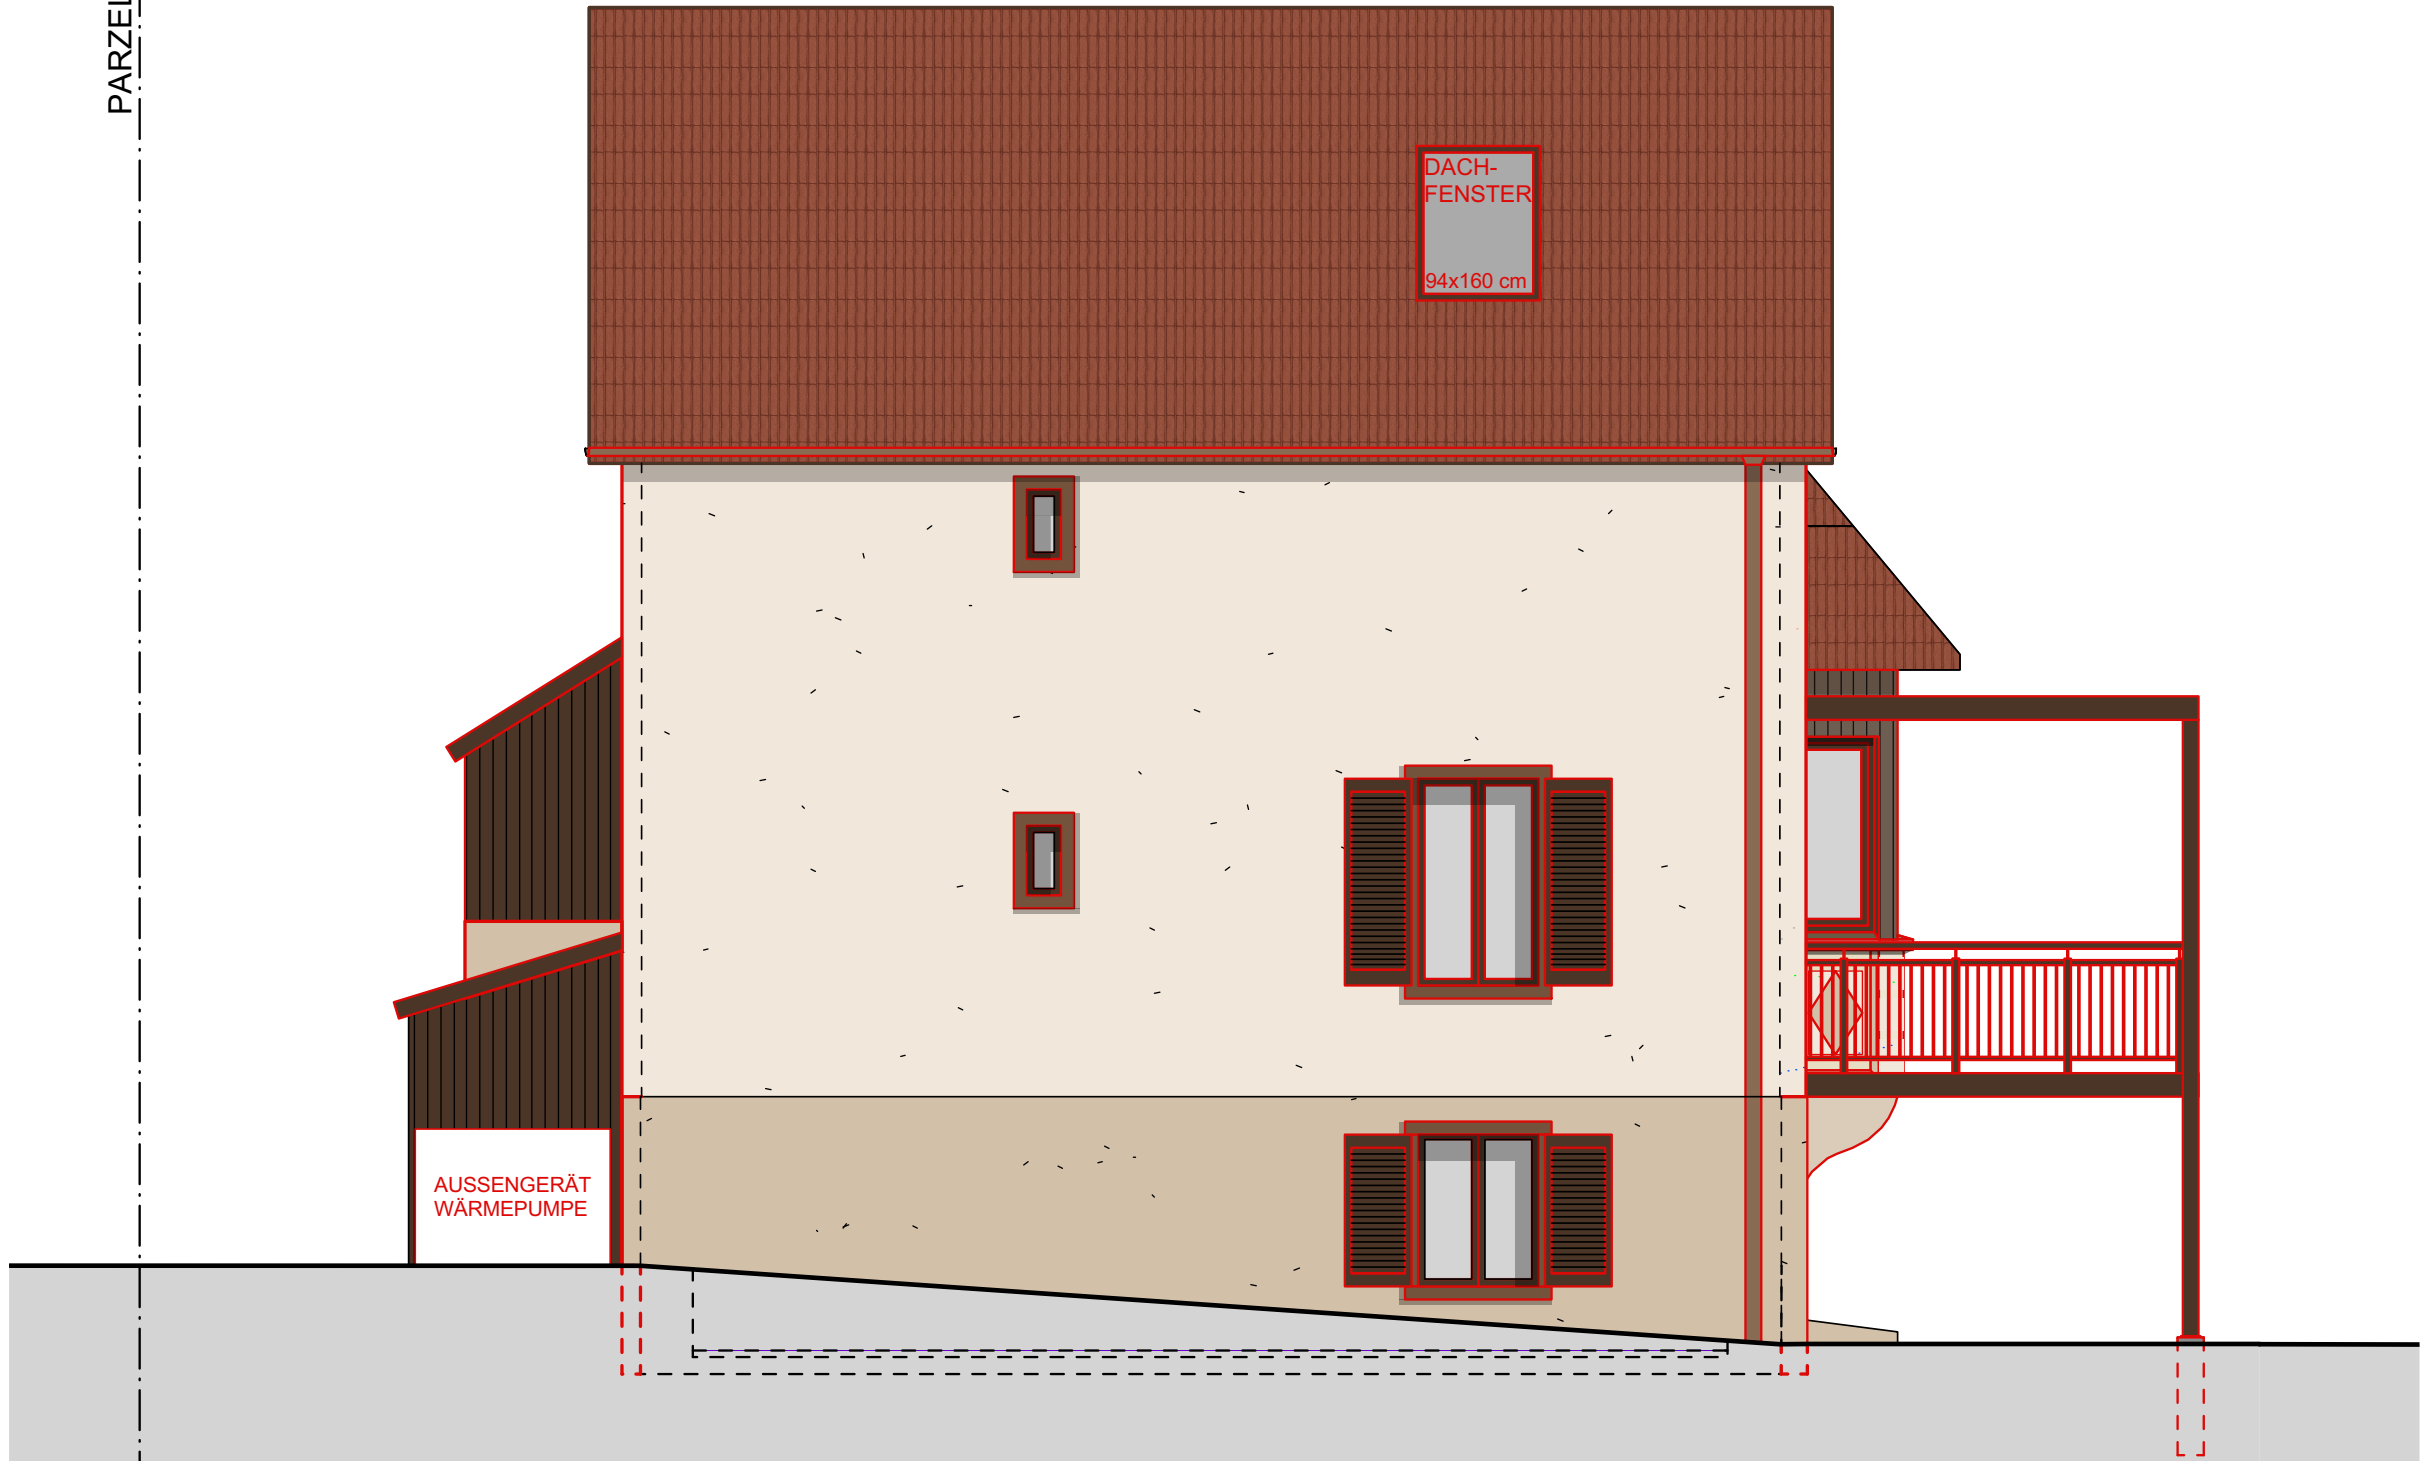

DACH-FENSTER
94x160 cm

AUSSENGERÄT
WÄRMEPUMPE